


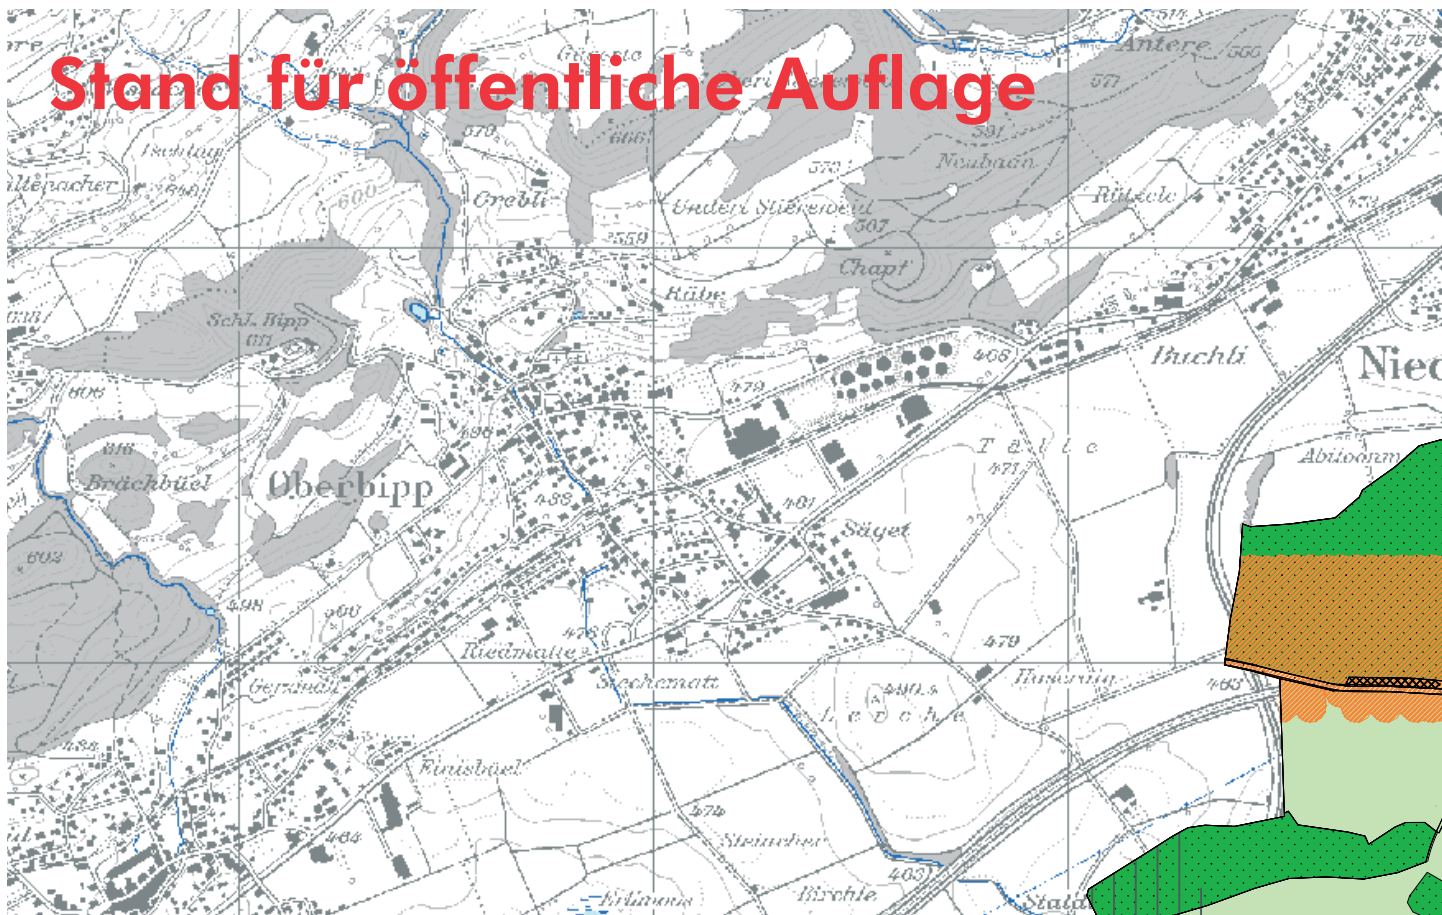

# Ortsplanungsrevision

Schutzzonenplan  
Massstab 1:5000



**baderpartner**  
planen bauen nutzen  
4503 Solothurn, Bielstrasse 145  
Tel.: 032 624 51 51, Fax: 032 624 51 50

Datum: 29. November 2011 (2.VP)  
06. Juli 2012 (Anpassung vor Auflage)  
14. August 2012 (Anpassung vor Auflage)

Legende:

- Bauzonen gemäss Zonenplan
- Landwirtschaftszone
- Kommunale Naturschutzgebiete
- Hostetten
- Verbindliche Waldgrenze nach Art.10 Abs.2 WaG
- Ortsbildschutzperimeter
- Zone mit Planungspflicht
- Landschaftsschongebiet (überlagerte LWZ)
- Einzelbaum / Baumgruppen
- Gefahrengebiet mit erhebliche Gefährdung
- Gefahrengebiet mit mittlere Gefährdung
- Gefahrengebiet mit geringe Gefährdung
- Gefahrengebiet mit nicht bestimmter Gefahrenstufe

Hinweise:

- Gemeindegrenze
- Schützenswerte Gebäude/Brunnen
- Erhaltenswerte Gebäude
- Situationswert
- K-Objekte
- Historische Verkehrswege
- möglicher Verlauf der Römerstrasse
- Wald
- Feld- und Ufergehölze, Hecken
- Trockenstandorte/Magerwiesen
- Kantonales Naturschutzgebiet / Amphibienlaichgebiet von nat. Bedeutung / Feuchtgebiet regional
- Geotop
- Gewässer
- Archäologisches Schutzgebiet
- Fliessgewässer offen / eingedolt
- Grundwasserschutzzone S I
- Grundwasserschutzzone S II / SA II
- Grundwasserschutzzone S III / SA III

