



Ortsplanungsrevision

Zonenplan Siedlung
Massstab 1:2000




Datum: 29. November 2011 (Anpassungen für 2. Vorprüfung)
06. Juli 2012 (Anpassung vor Auflage)
16. August 2012 (Anpassung vor Auflage)

baderpartner
STADTPLANER UND RAUMORDNER
3000 WILDELIBERG, 3000 BERNESE
Tel.: 032 624 91 31, Fax: 032 624 91 30

- Legende:**
- Wk1 Wohnzone zweigeschossig klein
 - Wk2 Wohnzone zweigeschossig gross
 - W3 Wohnzone dreigeschossig
 - Aufgestuftes Gebiet gemäss Art.43 Abs.2 LSV
 - K Kantzone
 - MZ Mischzone
 - A1 Arbeitszone 1
 - A2 Arbeitszone 2
 - Spezielle Nutzungsbestimmungen
 - BA Bahnhofareal
 - ZoN Zone für öffentliche Nutzung A-D
 - ZoN Zone für Sport- und Freizeit
 - RZ Reibbazone
 - GGZ Grünraum und Gartenzone
 - LWZ Landschaftszone
 - Hstetletten
 - Veränderliche Waldgrenze nach Art.10 Abs.2 WvG
 - Ortsbildschutzzonier
 - Bestehende Überbauungsordnung
 - Zone mit Planungspflicht
 - Einzelbaum / Baumgruppen
- Hinweise:**
- Gemeindegrenze
 - Schützenswerte Gebäude/Brunnen
 - Erhaltenswerte Gebäude
 - Situationswert
 - K-Objekte
 - Wald
 - Feld- und Lfgerholze, Hecken
 - Gewässer
 - Fliessgewässer offen / eingedolt
 - BA
 - ZoN
 - ZoN
 - RZ
 - GGZ
 - LWZ

Genehmigungsvermerk

Mitwirkung	vom 27. Mai 2010 bis 9. Juli 2010
Vorprüfung	vom 14. Juni 2012
Publikation im Amtsanzeiger (Nr. 33)	vom 16. August 2012
Öffentliche Auflage der Ortsplanungsrevision	vom 16. August bis 17. September 2012
ev. Einspracheverhandlungen	am
Erledigte Einsprachen
un erledigte Einsprachen
Rechtsverwehungen
Genehmigt durch den Gemeinderat Oberbipp am	
Beschlissen durch die Gemeindeversammlung am mit Ja / Nein	
Namens der Einwohnergemeinde	
Die Präsidentin:	Die Gemeindevorsteherin:
.....
Die Richtigkeit dieser Angaben bescheinigt:	
.....	Die Gemeindevorsteherin:
Oberbipp, den
Genehmigt durch das kantonale Amt für Gemeinden und Raumordnung (AGR):	
.....	
Genehmigt durch das kantonale Amt für Wald (KAWA):	
.....	

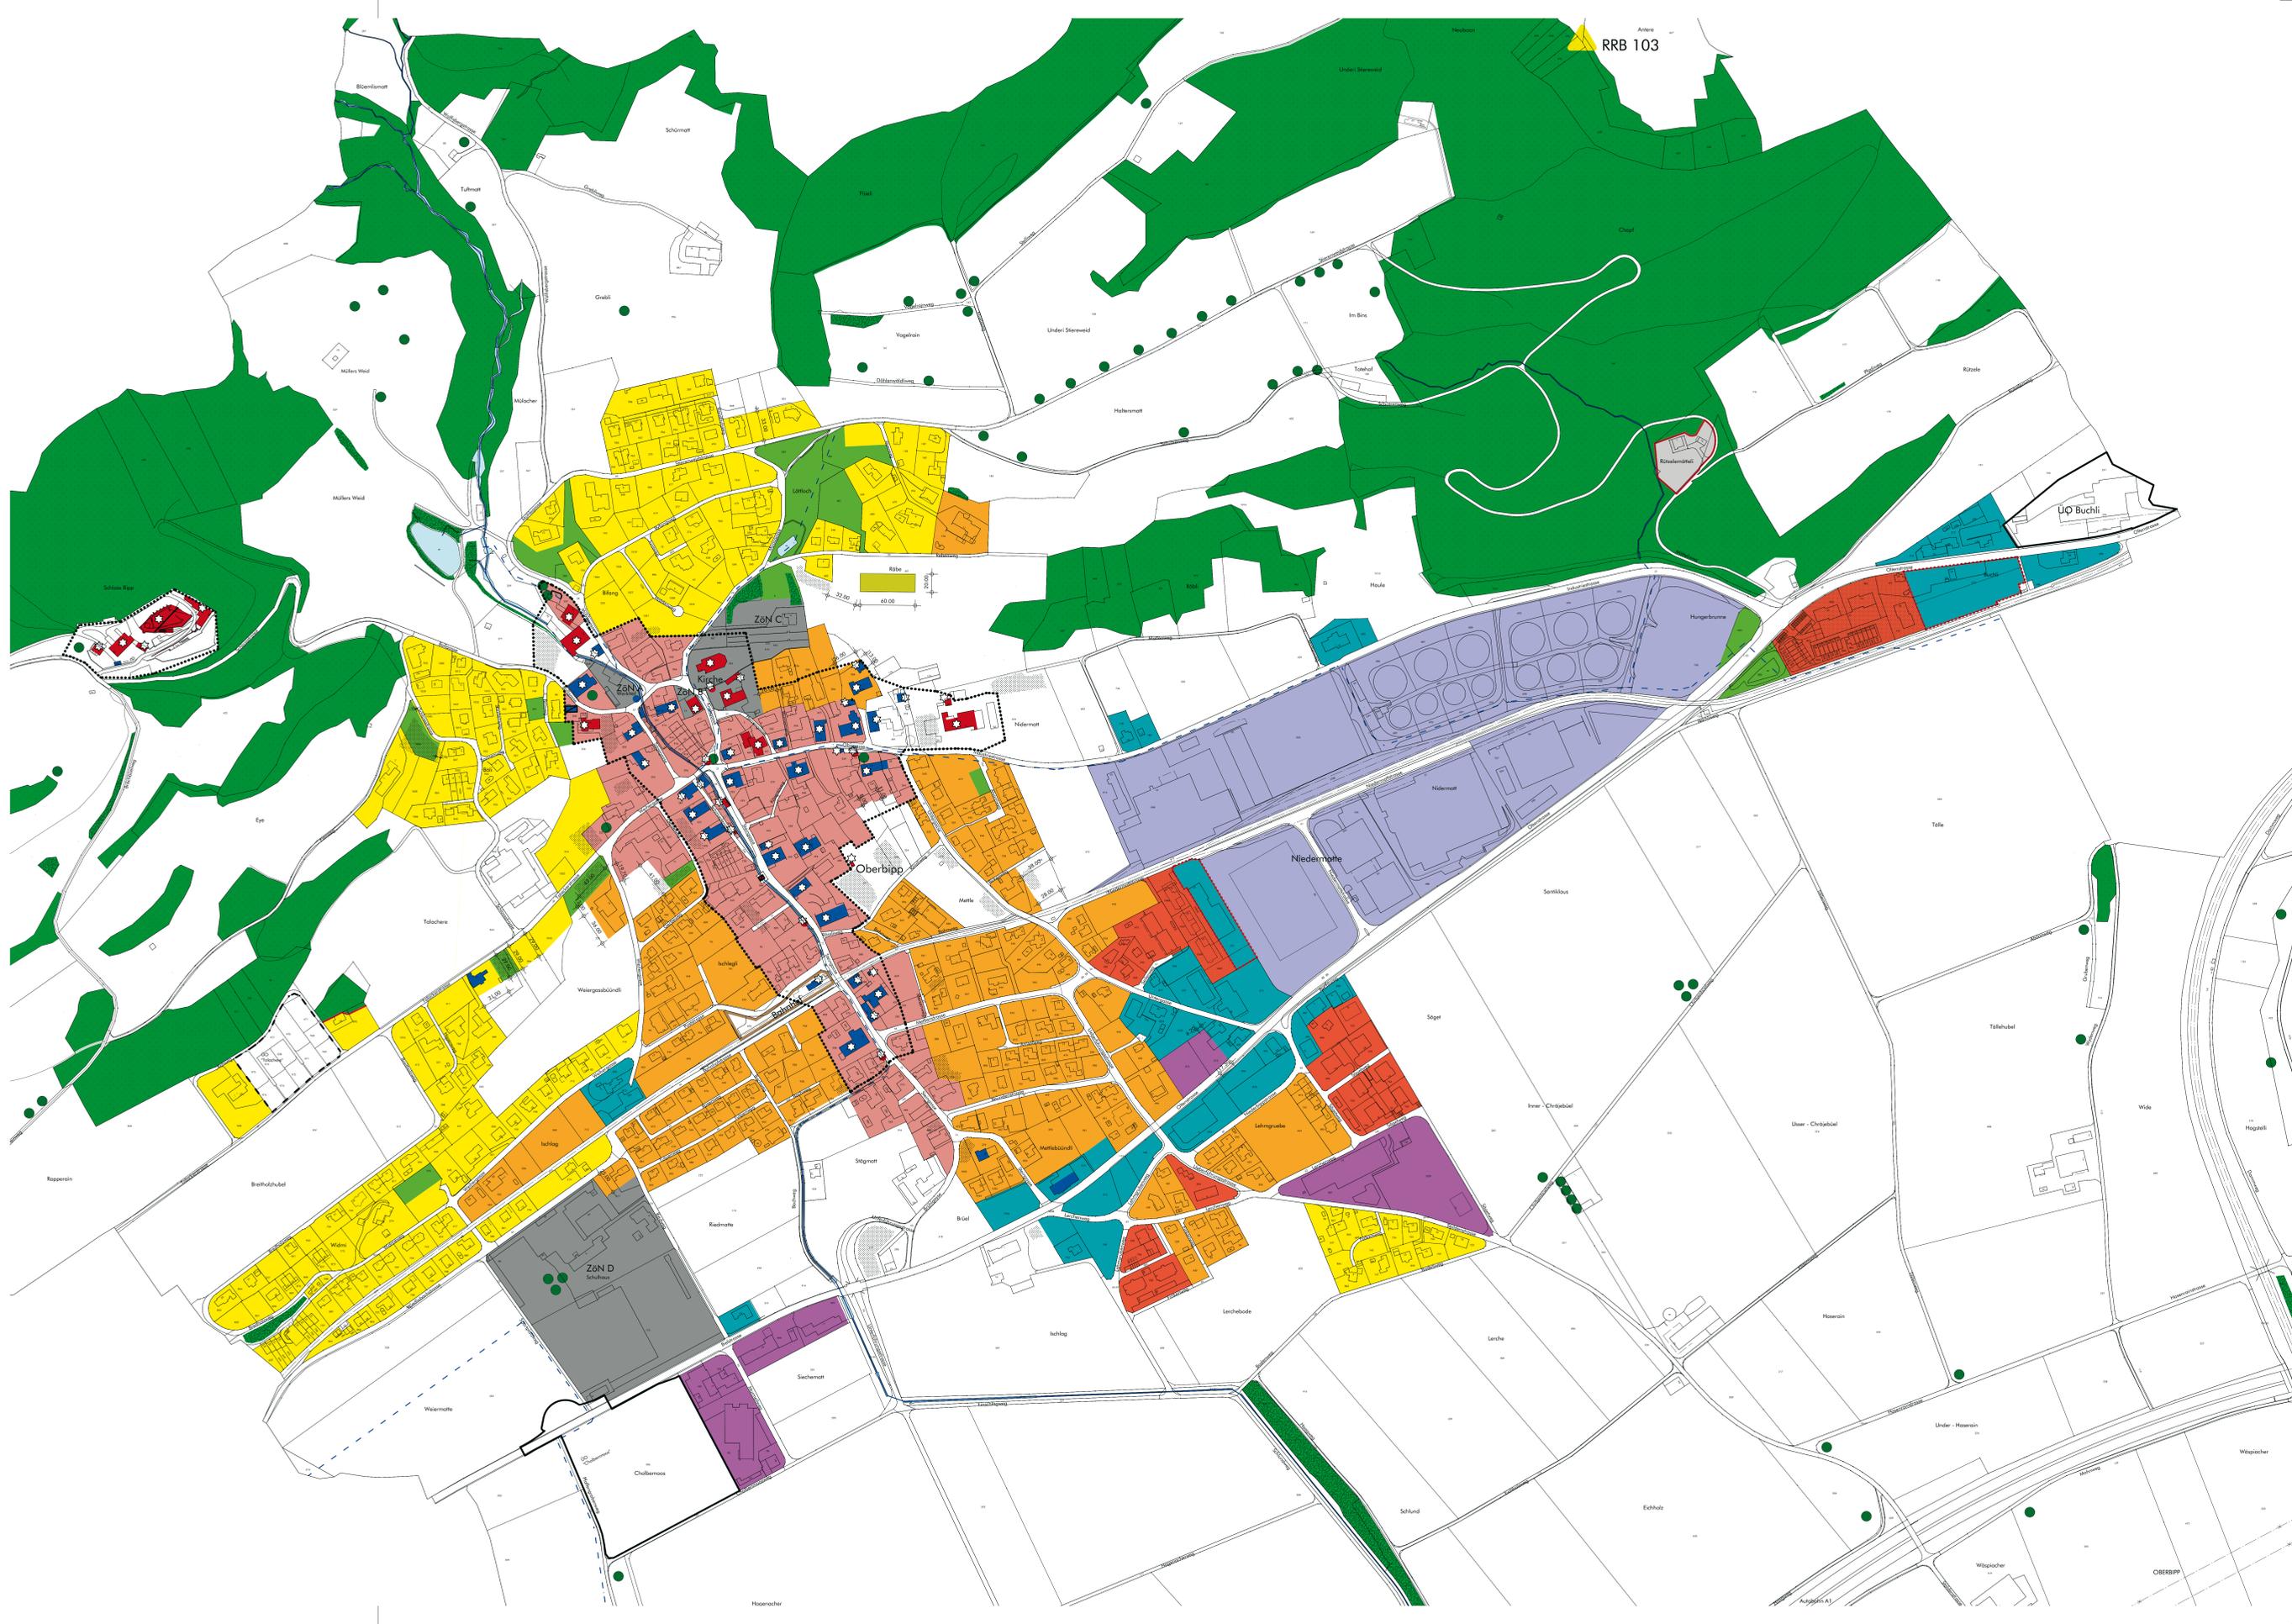

RRB 103

OBERBIPP